

LEGENDA

- E974_Dividente Demaniale - Proposta di revisione
- E974_Linea di costa - Proposta di revisione
- E974_SID_SiciliaDividenteDemaniale2k
- E974_SID_SiciliaLineaCosta2k
- Confine amministrativo comunale
- Sbocco pubblico su aree private
- Sbocco pubblico senza barriere architettoniche
- COSTA A RISCHIO DI ARRETRAMENTO
- Passarelle sopraelevate (per attraversamento "dune")
- OPERE DI RISANAMENTO/CONSOLIDAMENTO E SISTEMAZIONE DELLA STRADA

AREA OMOGENEA DEMANIO

- Z1
- Z3
- Z4
- Z6
- Z7

ZONE TERRITORIALI

- ZONA 1
- ZONA 2
- ZONA 3
- ZONA 4
- ZONA 5
- ZONA 6
- ZONA 7

LOTTE DESTINATI A CDM 2023

- A. Stabilimento balneare
- B. Area attrezzata per la balneazione
- C. Area attrezzata per pratiche sportive e ricreative
- D. Attività sportiva
- F. Punto di ristoro e somministrazione e vendita di bevande alimentari cibi precotti e generi di monopolio
- H. Area attrezzata per l'accesso di animali di affezione
- I. Solarium e spazi ombreggiati
- K. Attrezzature per varo e alloggio
- L. Area attrezzata per la pubblica fruizione delle aree costiere e del mare
- M. Area riservata alla sosta di automezzi ambulanti adibiti alla vendita di generi di consumo
- N. Area attrezzata per l'attracco di unità navali adibite al trasporto passeggeri e tour costieri
- O. Area attrezzata per la conduzione di attività e servizi di diving e archeologia subacquea
- Q. Area attrezzata per pratiche sportive remo-veliche
- S. Distributore di carburante
- T. Area militare
- U. Area per l'installazione di servizi igienici
- W. Area archeologica.
- X. Area attrezzata per la fruizione sociale del mare per persone con disabilità e minori

SIDERSI - CATASTALE 2023

- Fabbricati_SIDERSI_2023


Riserve Regionali

ZONA

- Zona "A" - Riserva
- Zona "B" - Pre Riserva

PISTA CICLABILE DI PROGETTO

- Percorso sbocco pubblico
- Area di rispetto delle dune esistenti o in formazione

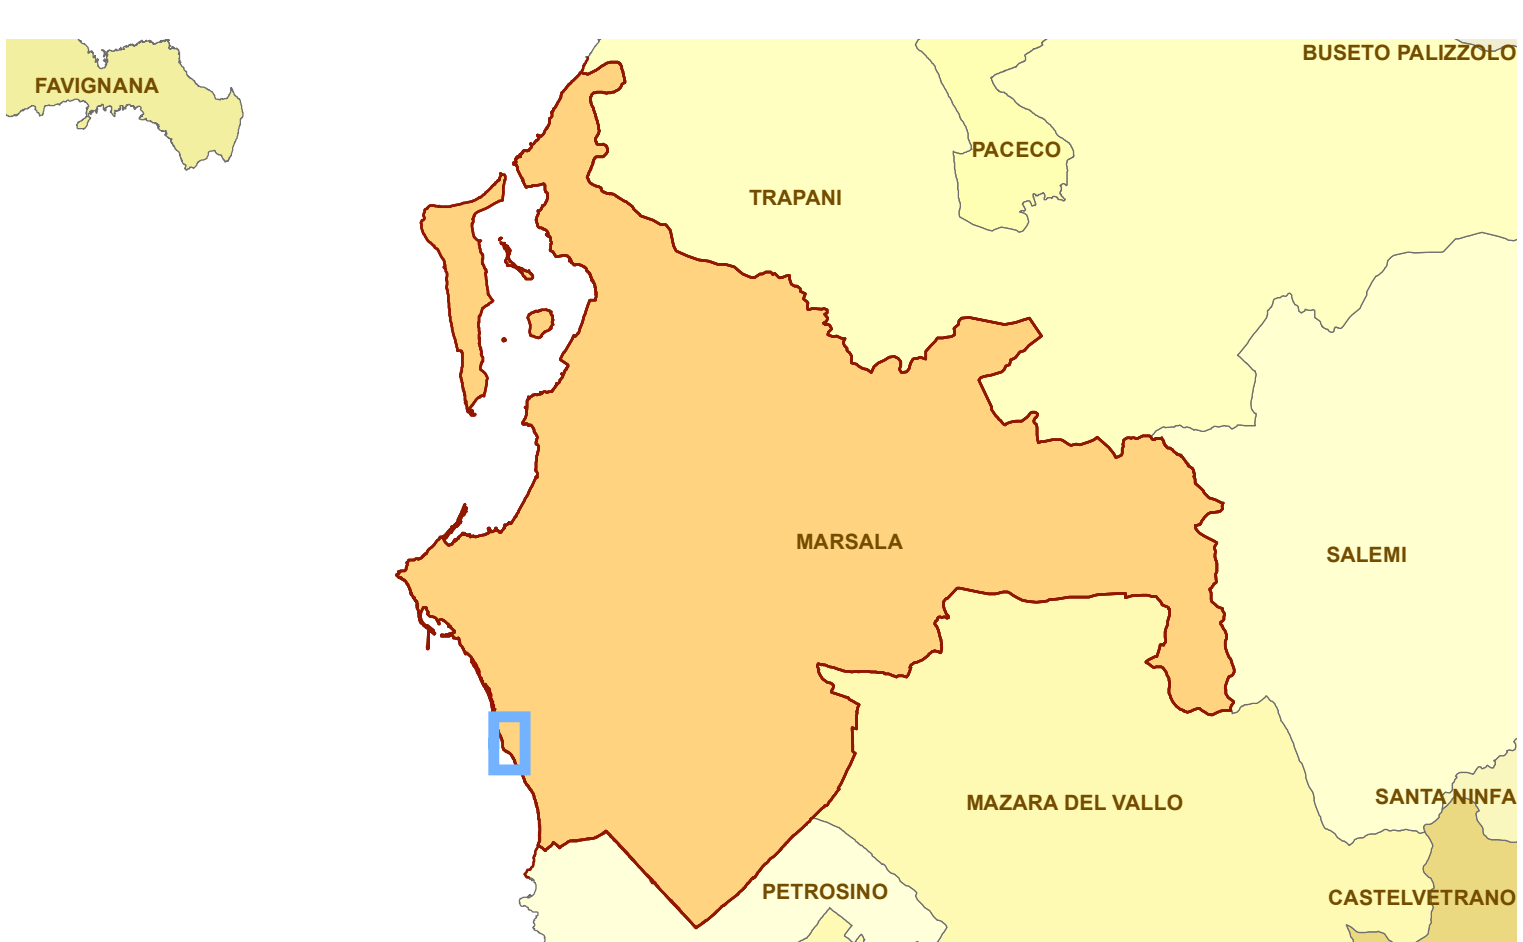

REGIONE SICILIANA - Libero Consorzio Comunale di Trapani
Comune di MARSALA

PIANO DI UTILIZZO DEL DEMANIO MARITTIMO (P.U.D.M.) - ai sensi dell'art. 39 della L.R. 3/2016

Approvazione Delibera G.M. n° del / /23
PREVISIONI DI PIANO

TAV. 3.6 **ZONIZZAZIONE**

SCALA 1:2000

COORDINAMENTO E SUPERVISIONE IL DIRIGENTE
Ing. Pier Benedetto Mazzapelle

PROGETTISTA:
Ing. Pier Benedetto Mazzapelle

RESPONSABILE DEL PROCEDIMENTO:
Arch. Salvatore Guastella

Elaborazioni GIS:
Arch. Salvatore Guastella

LUGLIO 2023

REVISIONE:
DT 11/07/2023