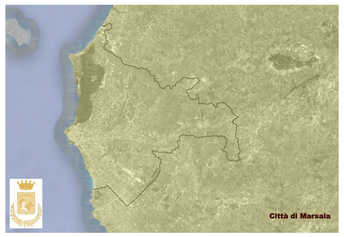

Studio e classificazione delle tipologie edilizie del Centro storico ai sensi della L.r. 13/2015

TAVOLA A

Progettista: Ing. Pier Benedetto Mezzapelle

Gruppo di lavoro
Ing. Mario Stassi (Responsabile del Procedimento)
Ing. Alessandro Putaggio

Supporto Scientifico Dipartimento di Architettura dell'Università degli Studi di Palermo
Prof. Ignazio Vinci (coordinatore)
Prof. Giuseppe Abbate
Prof. Giuseppe Trombino
Arch. Antonio Calderaio

Legenda

- a) Edilizia di base non qualificata
- b) Edilizia di base parzialmente qualificata
- c) Edilizia di base qualificata
- d) Edilizia di base qualificata speciale (Palazzetti)
- e) Edilizia monumentale residenziale (Palazzi dell'edilizia storica)
- f) Edilizia monumentale specialistica (religiosi, civili, militari, produttivi ed altri)
- g) Edilizia residenziale moderna non qualificata
- h) Edilizia specialistica moderna non qualificata
- i) Edilizia appartenente ad altre tipologie (depositi, magazzini, ...)
- Aree occupate da ruderi
- Archi e sottopassi
- Aree libere non costruite
- Verde e spazi pubblici
- Unità edilizie
- Dividende catastali non coincidenti con il perimetro delle Unità Edilizie
- 1707 Numero particella catastale
- Aree di tutela e valorizzazione (art. 4 comma 2 della L. R. n.13 /2015)
- Perimetro Zona A del PRG (Centro storico)

TAVOLA A

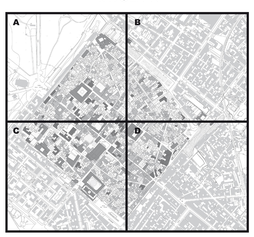
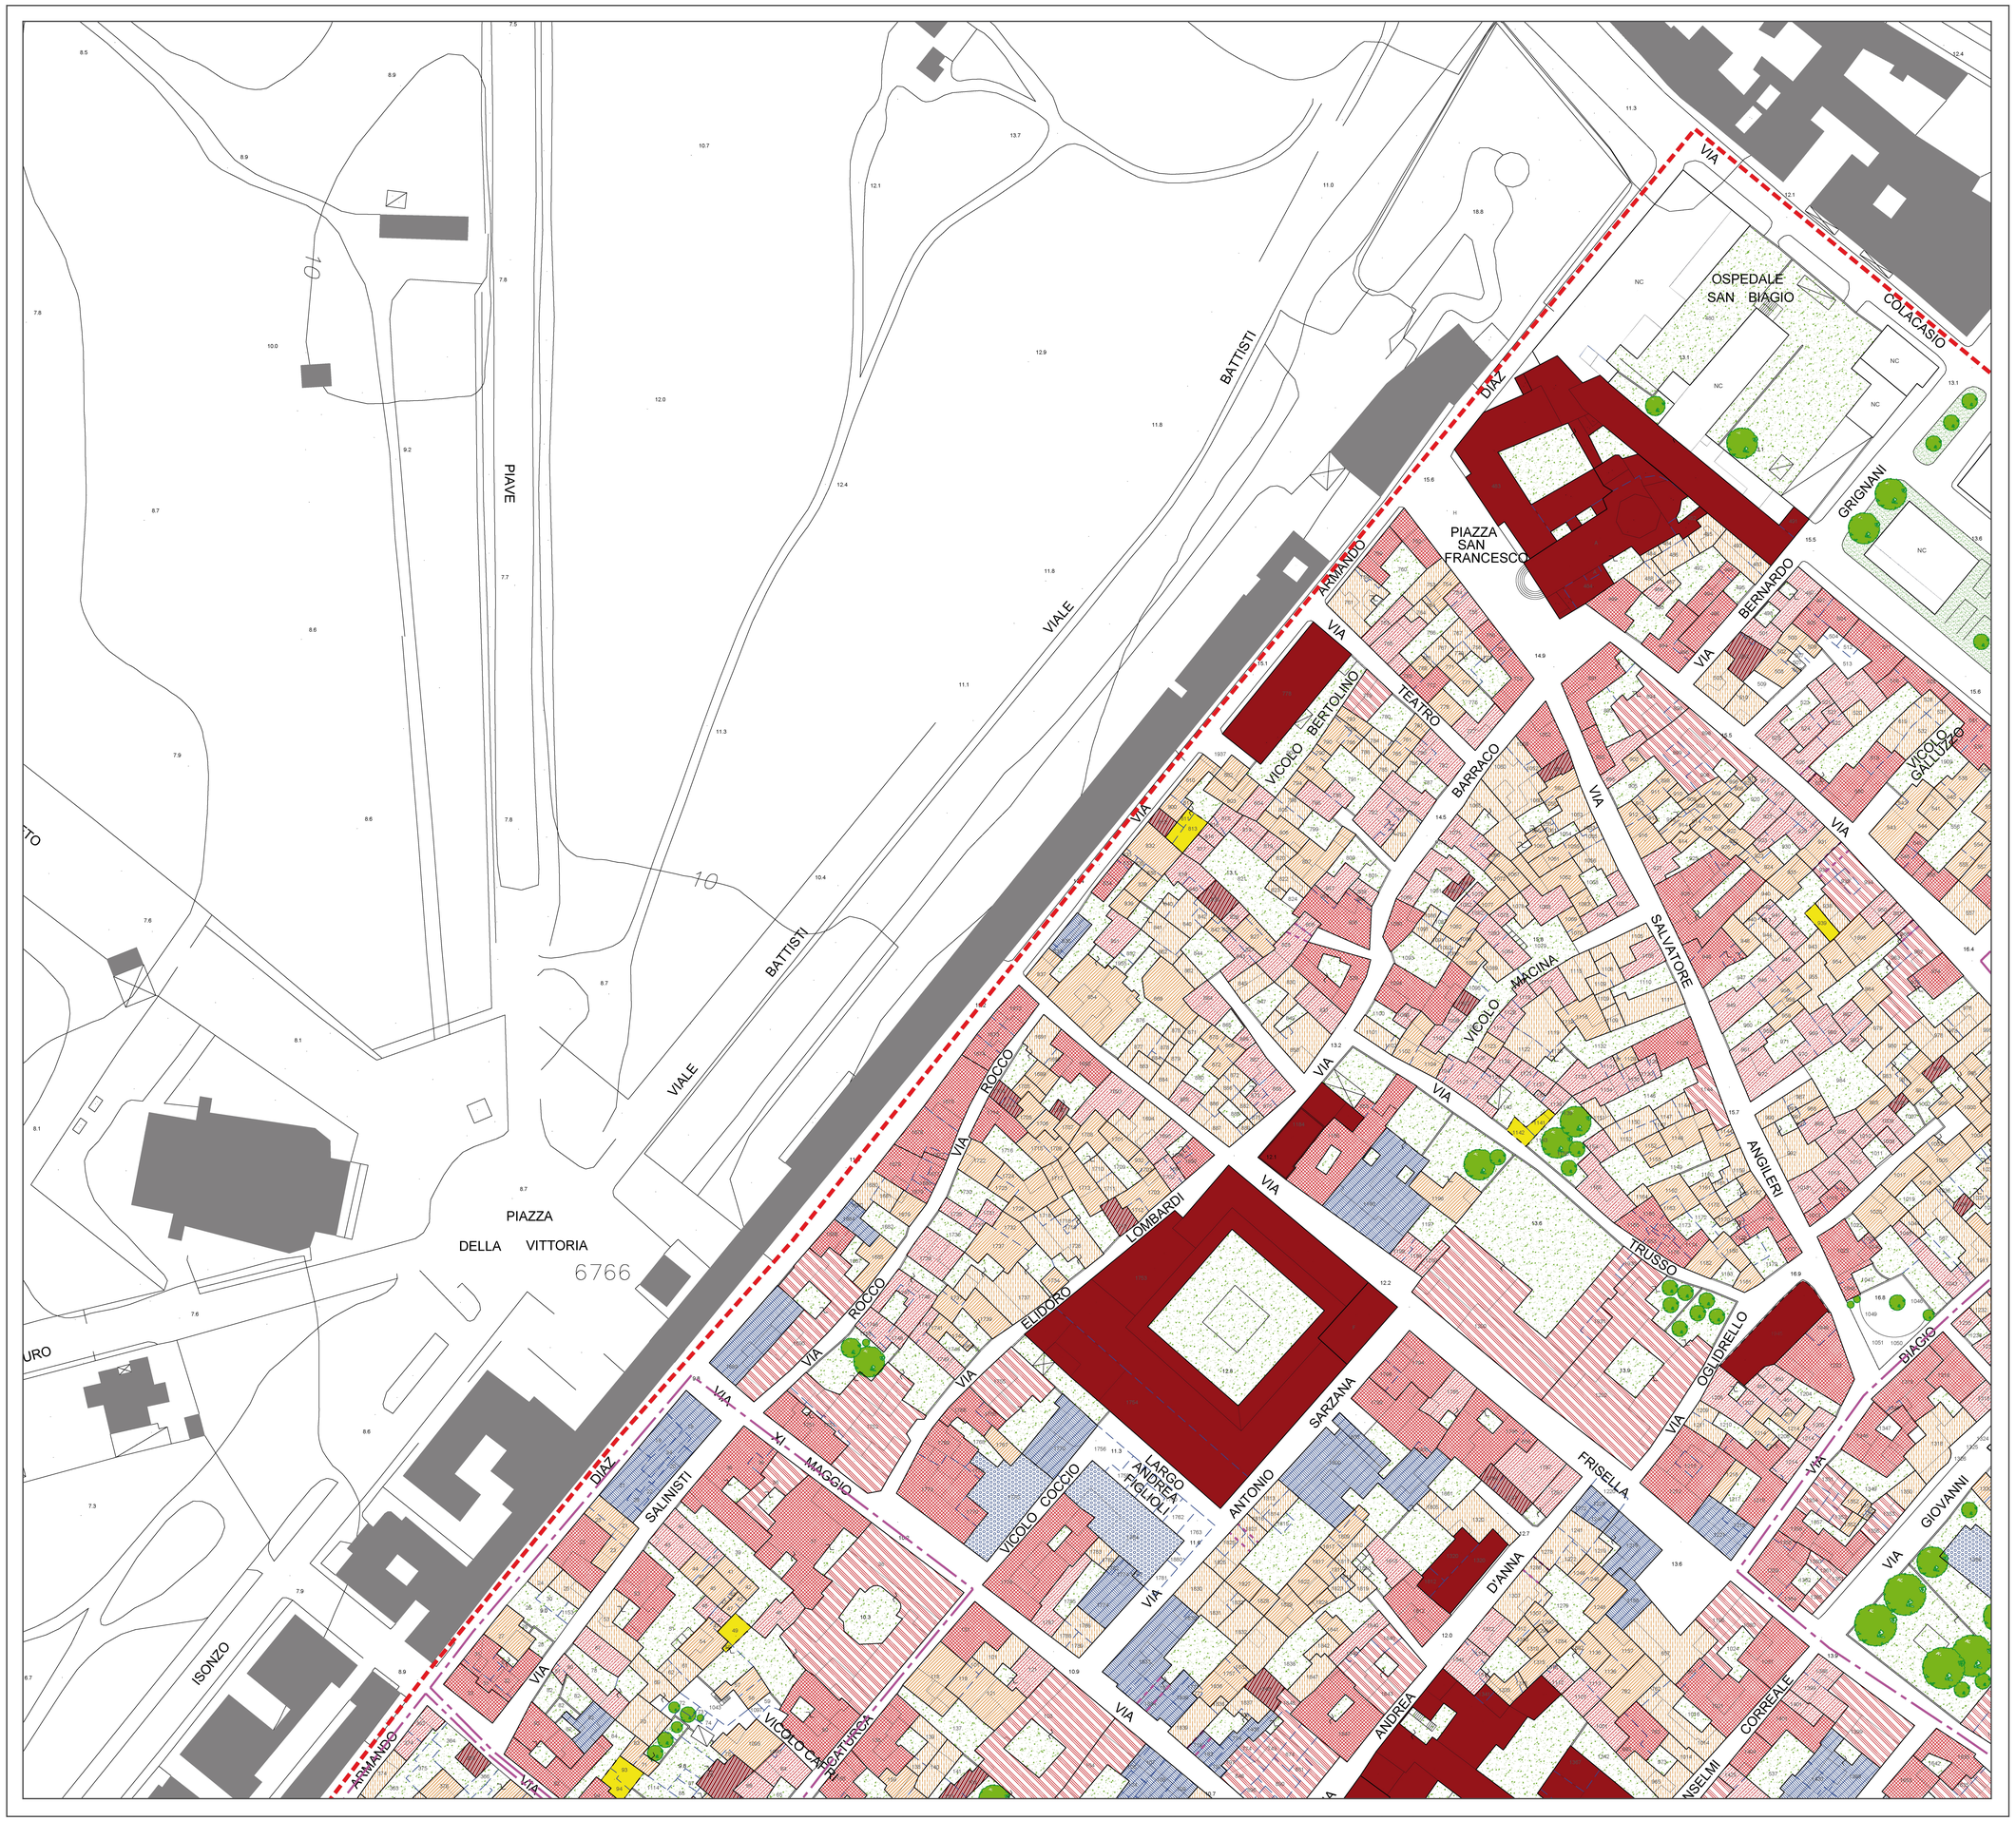
SCALA 1:500